



SÚRADNICOVÝ SYSTÉM: S-JTSK

VÝŠKOVÝ SYSTÉM: Bpv

SO 103-00


VYPRACOVAL Ing Kristína FARKAŠOVÁ	ZODP. PROJEKTANT Ing Richard URBAN	HL. INŽ. PROJEKTU Ing Richard URBAN	R-PROJECT s.r.o. INVEST projektovanie dopravných stavieb Pečnianska 27, 851 01 Bratislava, Slovakia tel. : +421 903 448 645 e-mail : r_project@stonline.sk	
KONTROLOVAL Ing Richard URBAN	OKRES (OBVOD) STAVBY DUNAJSKÁ STREDA			
OBJEDNÁVATEL Obec Veľké Dvorníky				
STAVBA : MODERNIZÁCIA CHODNÍKA PRE PEŠÍCH A REKONŠTRUKCIA RUŽOVEJ ULICE VO VEĽKÝCH DVORNÍKOCH			STUPEŇ DRS	FORMÁT 3A4
			DÁTUM 10.2019	Č.ZAKAZKY
OBJEKT : SO 103-00 RUŽOVÁ ULICA			MIERKA 1 :1000/100	Č.ARCH.
POZDĹŽNY PROFIL			Č.VÝKRESU 3	Č.SÚPRAV 2

DRUH POVRCHU ÚZEMIA
KATASTRÁLNE ÚZEMIE
OKRES:
KRAJ:

PŮVODNÁ VOZOVKA
VELKÉ DVORNÍKY
DUNAJSKÁ STREDA
TRNAVSKÝ

SO 103-00 A

SKLONOVÉ POMERY:

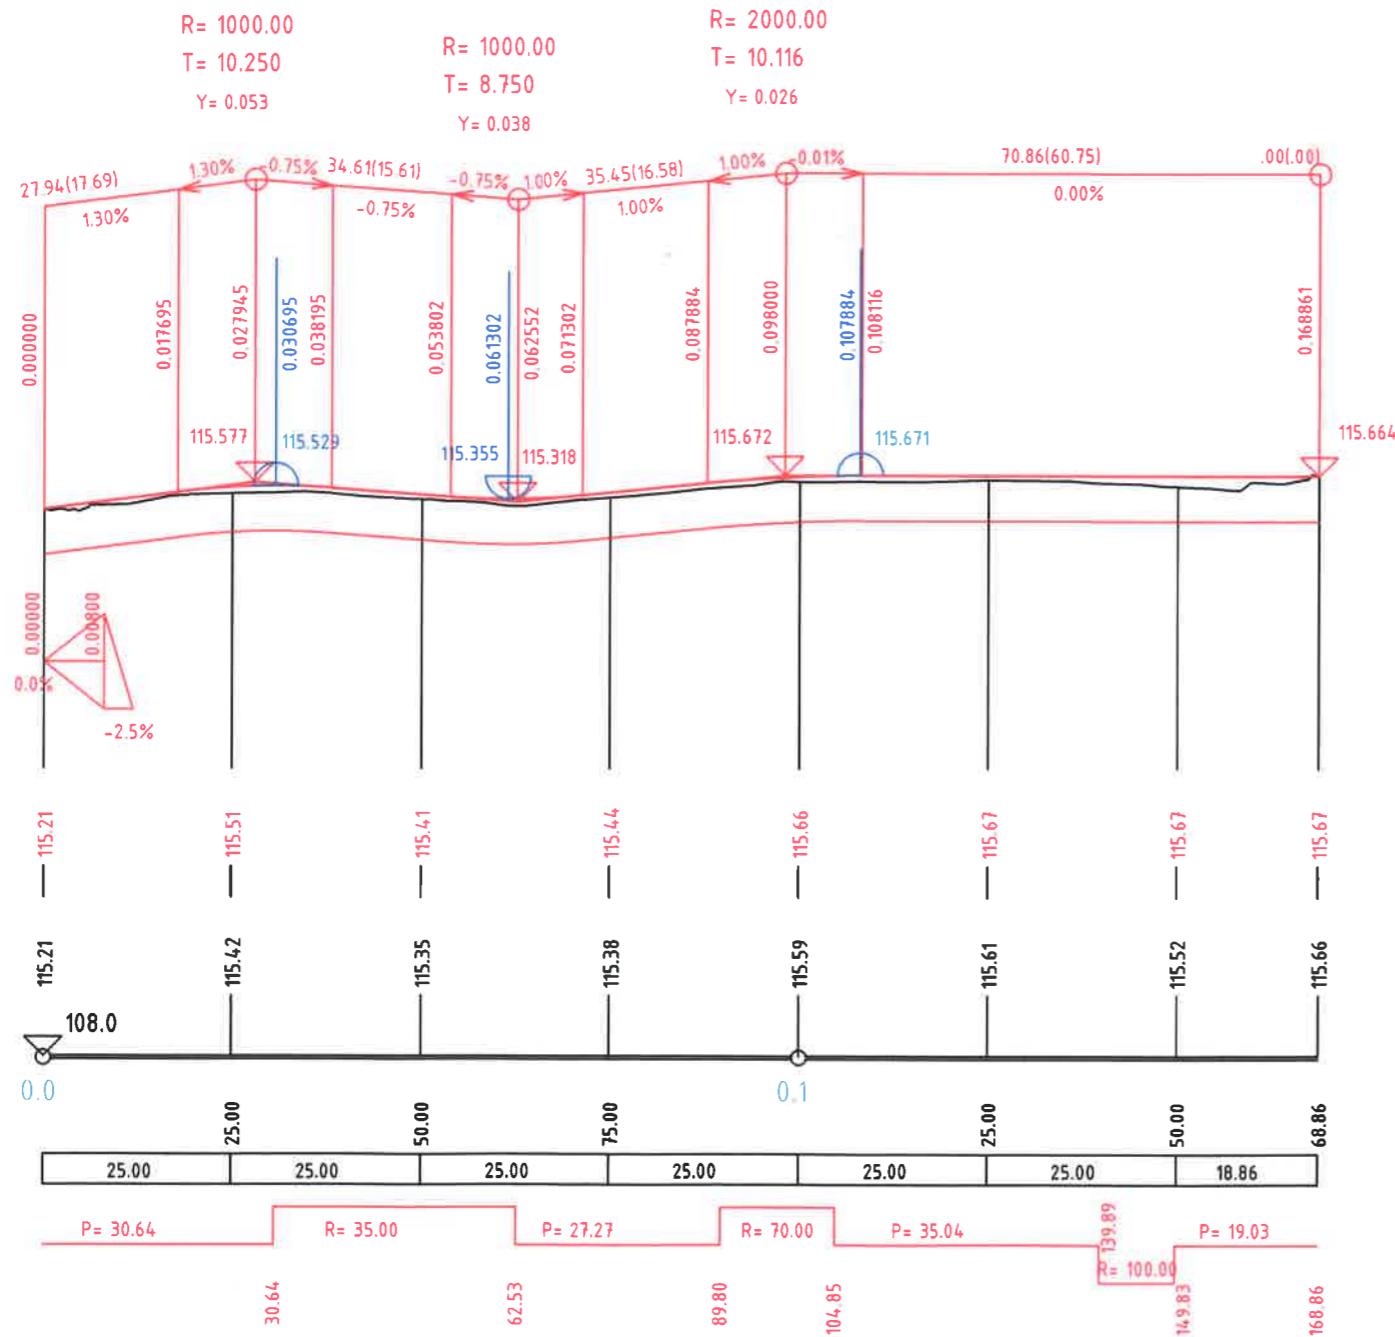

MIERKA:
1: 1000., 1: 100.

KÓTY NIVELETY:

KÓTY TERÉNU:

POROVNÁVACIA ROVINA:

STANIČENIE:

VZDIALENOSŤ PR. REZOV:

SMEROVÉ POMERY:

DRUH POVRCHU ÚZEMIA
KATASTRÁLNE ÚZEMIE
OKRES:
KRAJ:

PŮVODNÁ VOZOVKA
VELKÉ DVORNÍKY
DUNAJSKÁ STREDA
TRNAVSKÝ

SO 103-00 B

SKLONOVÉ POMERY:

MIERKA:
1: 1000., 1: 100.

KÓTY NIVELETY:

KÓTY TERÉNU:

POROVNÁVACIA ROVINA:

STANIČENIE:

VZDIALENOSŤ PR. REZOV:

SMEROVÉ POMERY:

