

KATASTRÁLNE ÚZEMIE "VEĽKÉ DVORNÍKY"

OKRES: DUNAJSKÁ STREDA


KRAJ: TRNAVSKÝ

ÚDAJE O HLAVNÝCH BODOCH TRASY
OBJEKT SO 103-A

Č. BODU	STA [km]	Y [m]	X [m]
ZÚ	0.000000	534613.767	1300435.948
	0.025000	534594.487	1300451.863
TK	0.030641	534590.137	1300455.454
	0.050000	534579.280	1300471.184
KT	0.062535	534577.435	1300483.515
	0.075000	534577.815	1300495.974
TK	0.089801	534578.268	1300510.769
	0.100000	534579.319	1300520.904
KT	0.104853	534580.335	1300525.648
	0.125000	534585.233	1300545.191
TK	0.139891	534588.853	1300559.635
KT	0.149833	534590.787	1300569.383
	0.150000	534590.812	1300569.549
KÚ	0.168862	534593.558	1300588.209

ÚDAJE O HLAVNÝCH BODOCH TRASY
OBJEKT SO 103-B

Č. BODU	STA [km]	Y [m]	X [m]
ZÚ	0.000000	534585.370	1300460.234
TK	0.021563	534571.685	1300476.898
	0.025000	534569.387	1300479.452
	0.050000	534547.430	1300490.438
KT	0.059242	534538.212	1300490.560
TK	0.072142	534525.388	1300489.167
	0.075000	534522.574	1300488.674
KT	0.090226	534510.125	1300480.443
KÚ	0.097109	534506.012	1300474.924

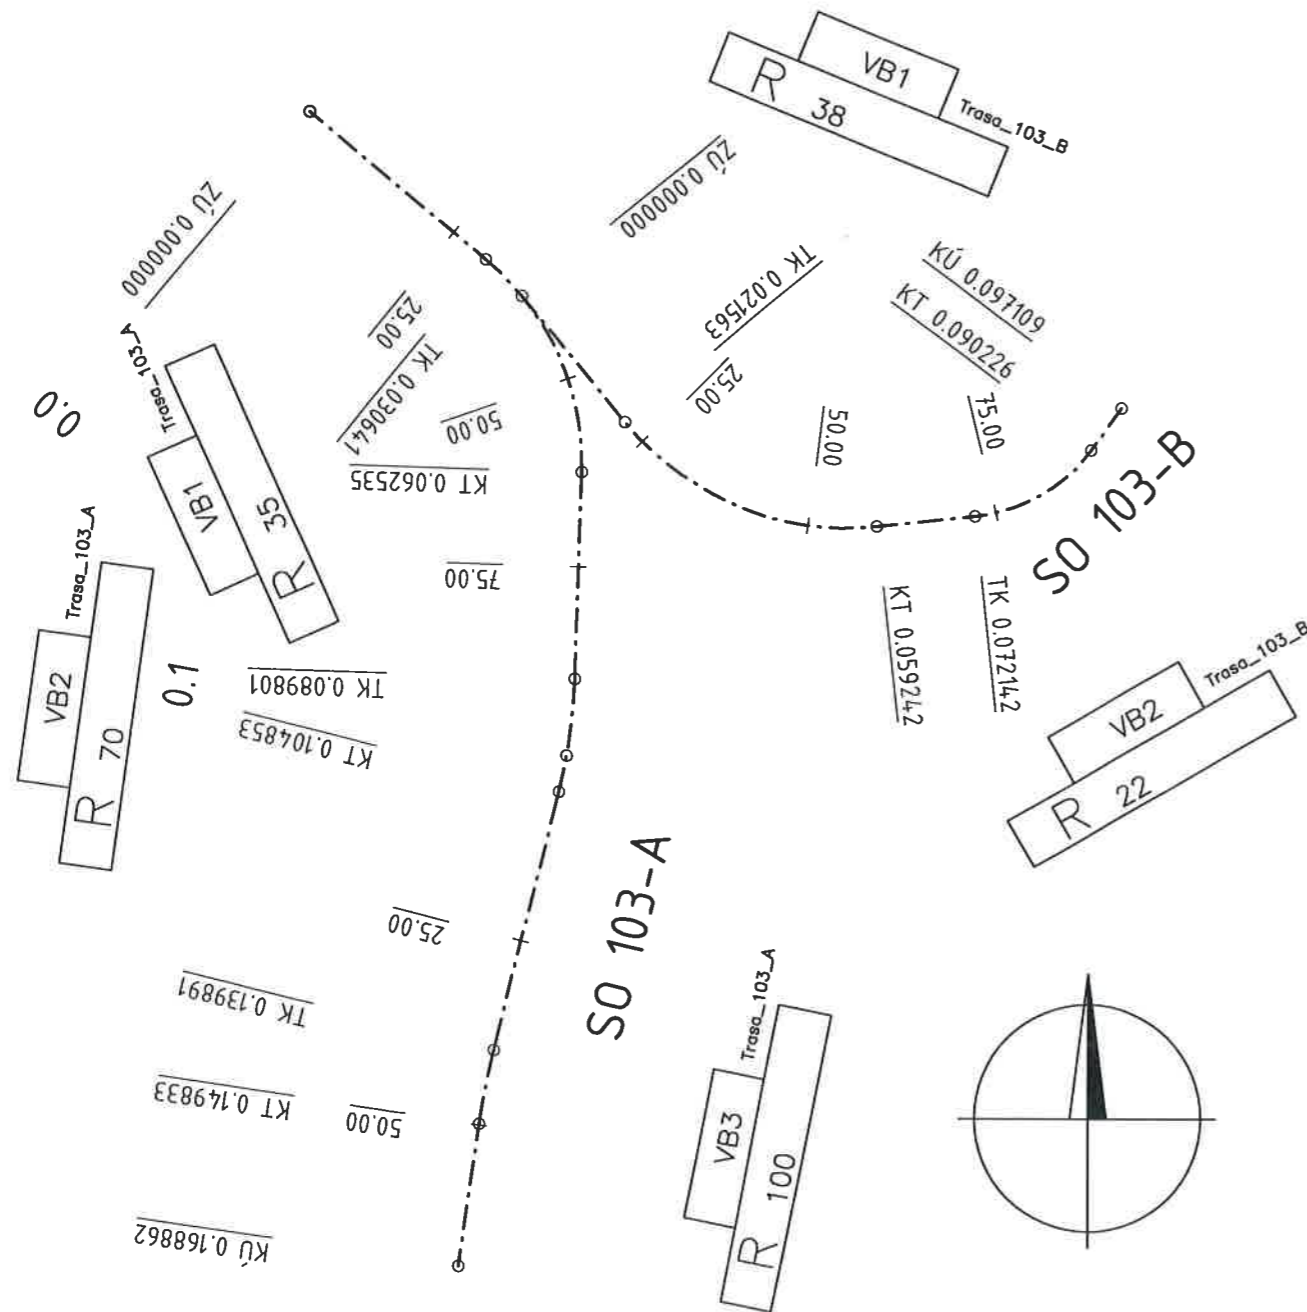

SÚRADNICOVÝ SYSTÉM: S-JTSK
VÝŠKOVÝ SYSTÉM: Bpv

SO 103-00

VYPRACOVAL Ing Kristína FARKAŠOVÁ	ZODP. PROJEKTANT Ing Richard URBAN	HL. INŽ. PROJEKTU Ing Richard URBAN	 projektovanie dopravných stavieb Pečnianska 27, 851 01 Bratislava, Slovakia tel. : +421 903 448 645 e-mail : r_project@stonline.sk	
KONTROLOVAL Ing Richard URBAN	OKRES (OBVOD) STAVBY DUNAJSKÁ STREDA			
OBJEDNÁVATEL Obec Veľké Dvorníky				
STAVBA : MODERNIZÁCIA CHODNÍKA PRE PEŠÍCH A REKONŠTRUKCIA RUŽOVEJ ULICE VO VEĽKÝCH DVORNÍKOCH			STUPEŇ DRS	FORMÁT 2A4
OBJEKT : SO 103-00 RUŽOVÁ ULICA			DÁTUM 10.2019	Č.ZÁKAZKY
			MIERKA 1 :1000	Č.ARCH.
POZDĹŽNY PROFIL			Č.VÝKRESU 6	Č.SÚPRAVY 2